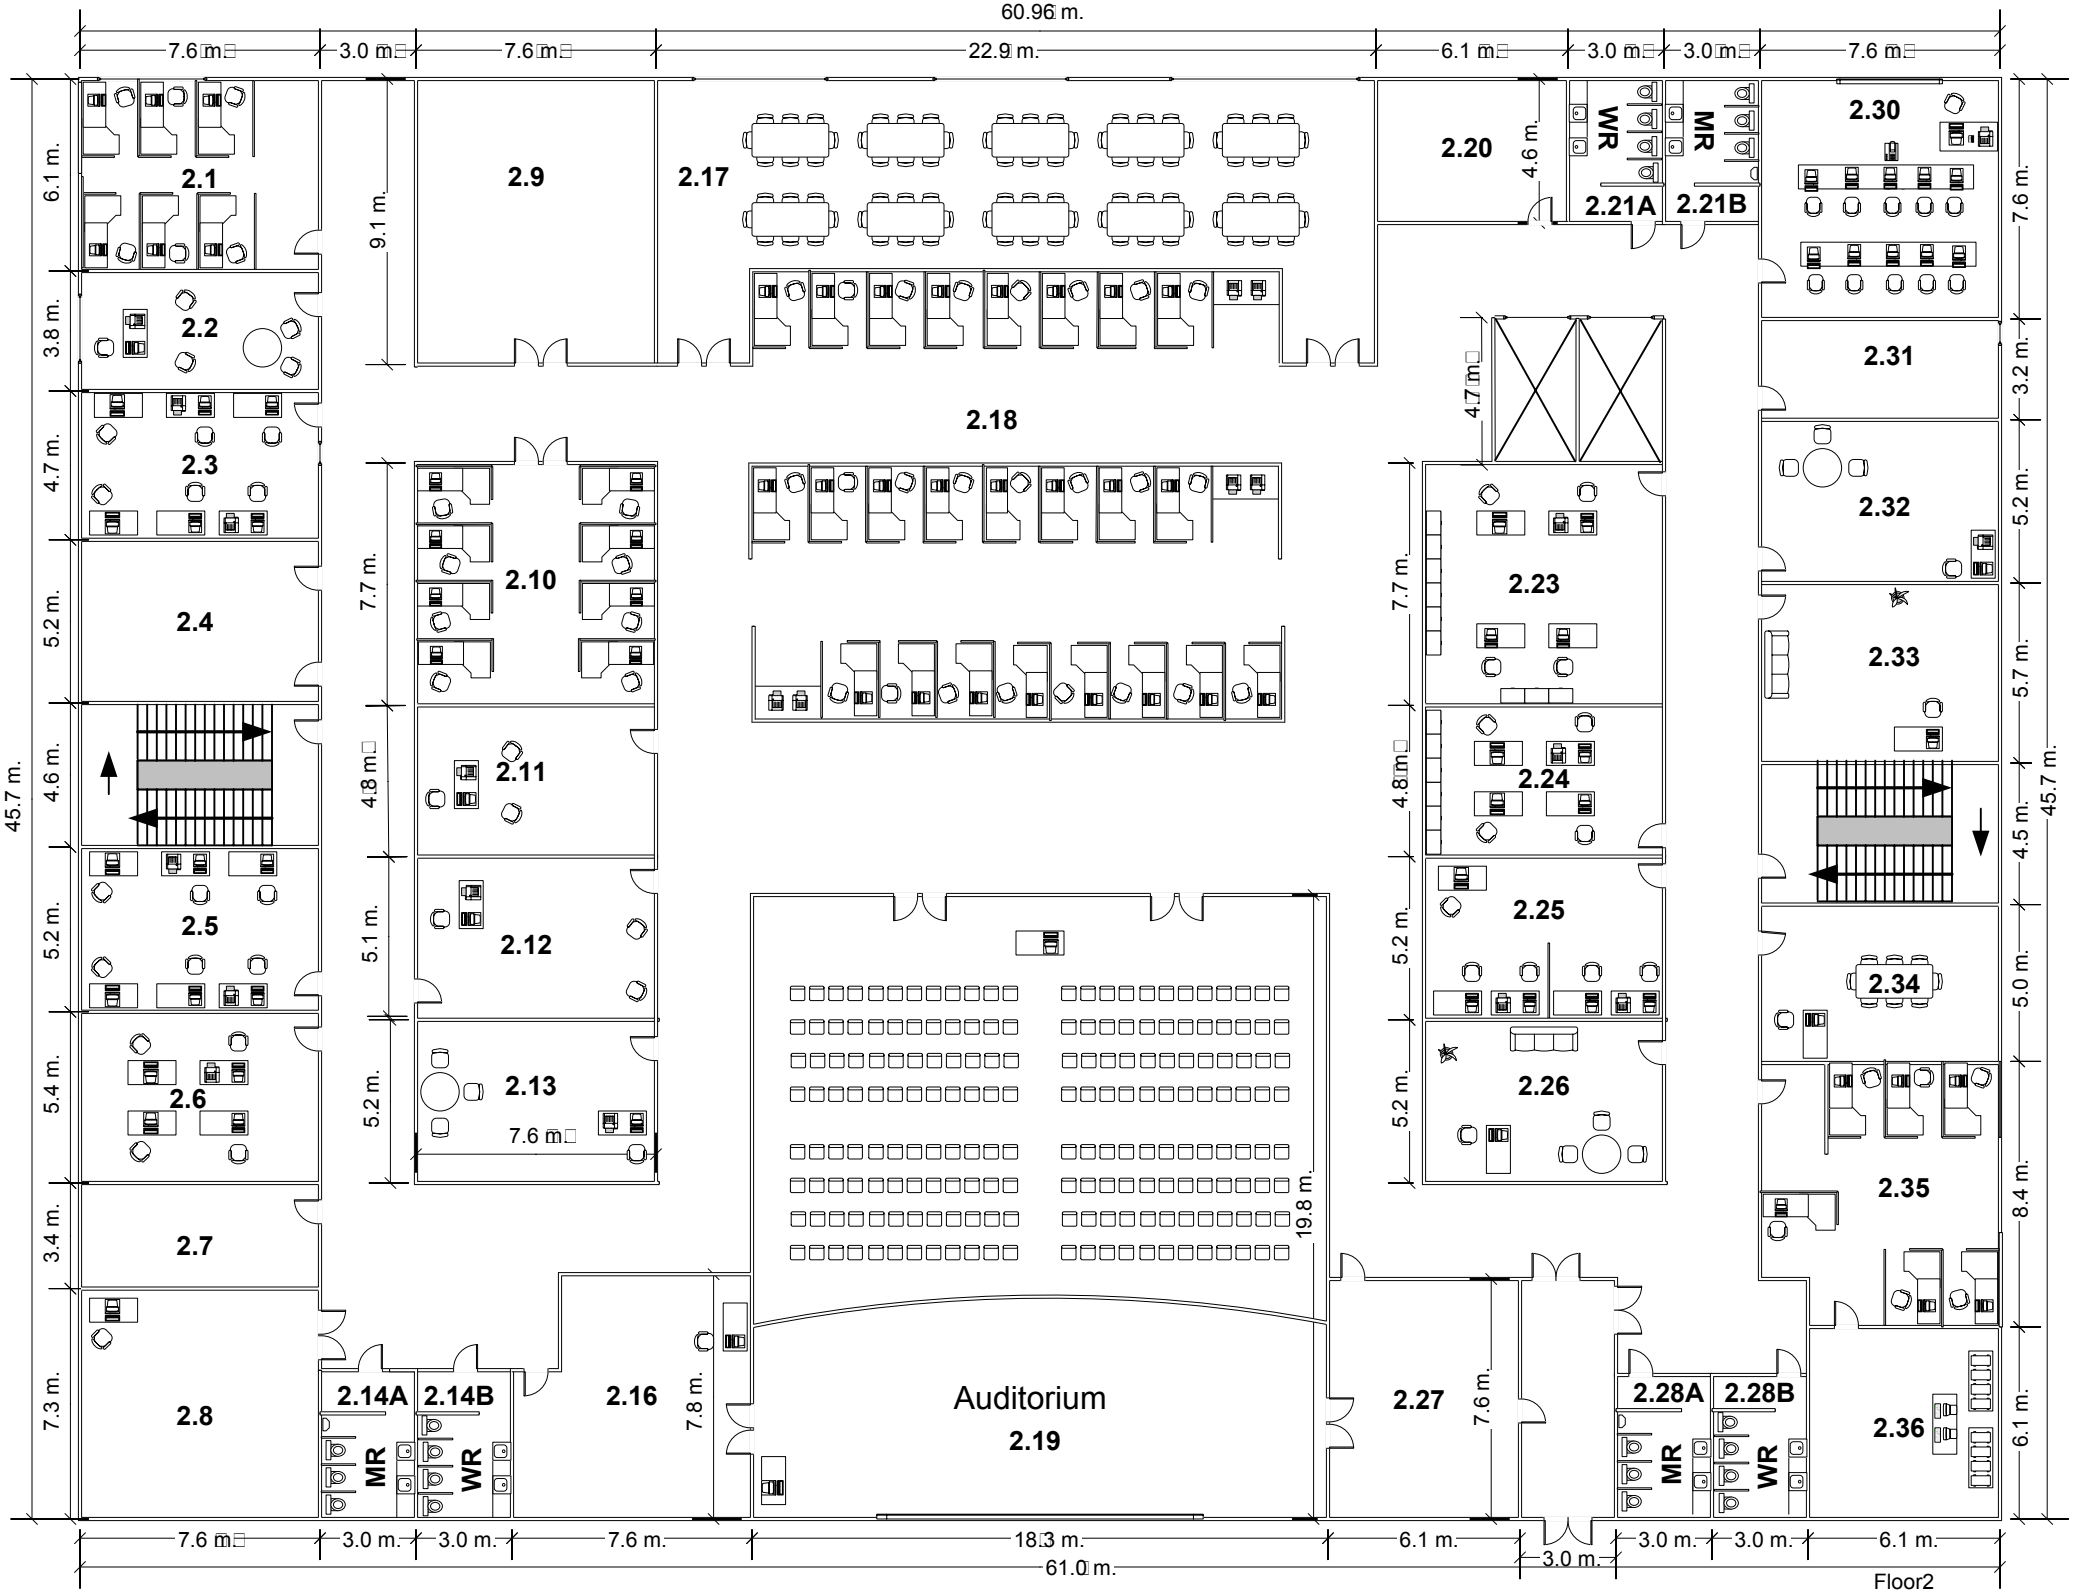
60.96 m.
7.6 m.
3.0 m.
7.6 m.
22.9 m.
6.1 m.
3.0 m.
3.0 m.
7.6 m.
45.7 m.
6.1 m.
3.8 m.
4.7 m.
5.2 m.
4.6 m.
5.2 m.
5.4 m.
3.4 m.
7.3 m.
2.1
2.2
2.3
2.4
2.5
2.6
2.7
2.8
2.9
9.1 m.
2.17
2.18
2.20
4.6 m.
WR
MR
2.21A
2.21B
2.30
2.31
2.32
2.33
2.34
2.35
2.36
7.6 m.
3.2 m.
5.2 m.
5.7 m.
4.5 m.
5.0 m.
8.4 m.
6.1 m.
2.10
7.7 m.
4.8 m.
2.11
2.12
5.1 m.
2.13
5.2 m.
7.6 m.
4.7 m.
2.23
2.24
2.25
2.26
Auditorium
2.19
19.8 m.
2.14A
2.14B
2.16
7.8 m.
2.27
7.6 m.
2.28A
2.28B
7.6 m.
3.0 m.
3.0 m.
7.6 m.
18.3 m.
6.1 m.
3.0 m.
3.0 m.
3.0 m.
6.1 m.
61.0 m.
Floor2